



別館1階

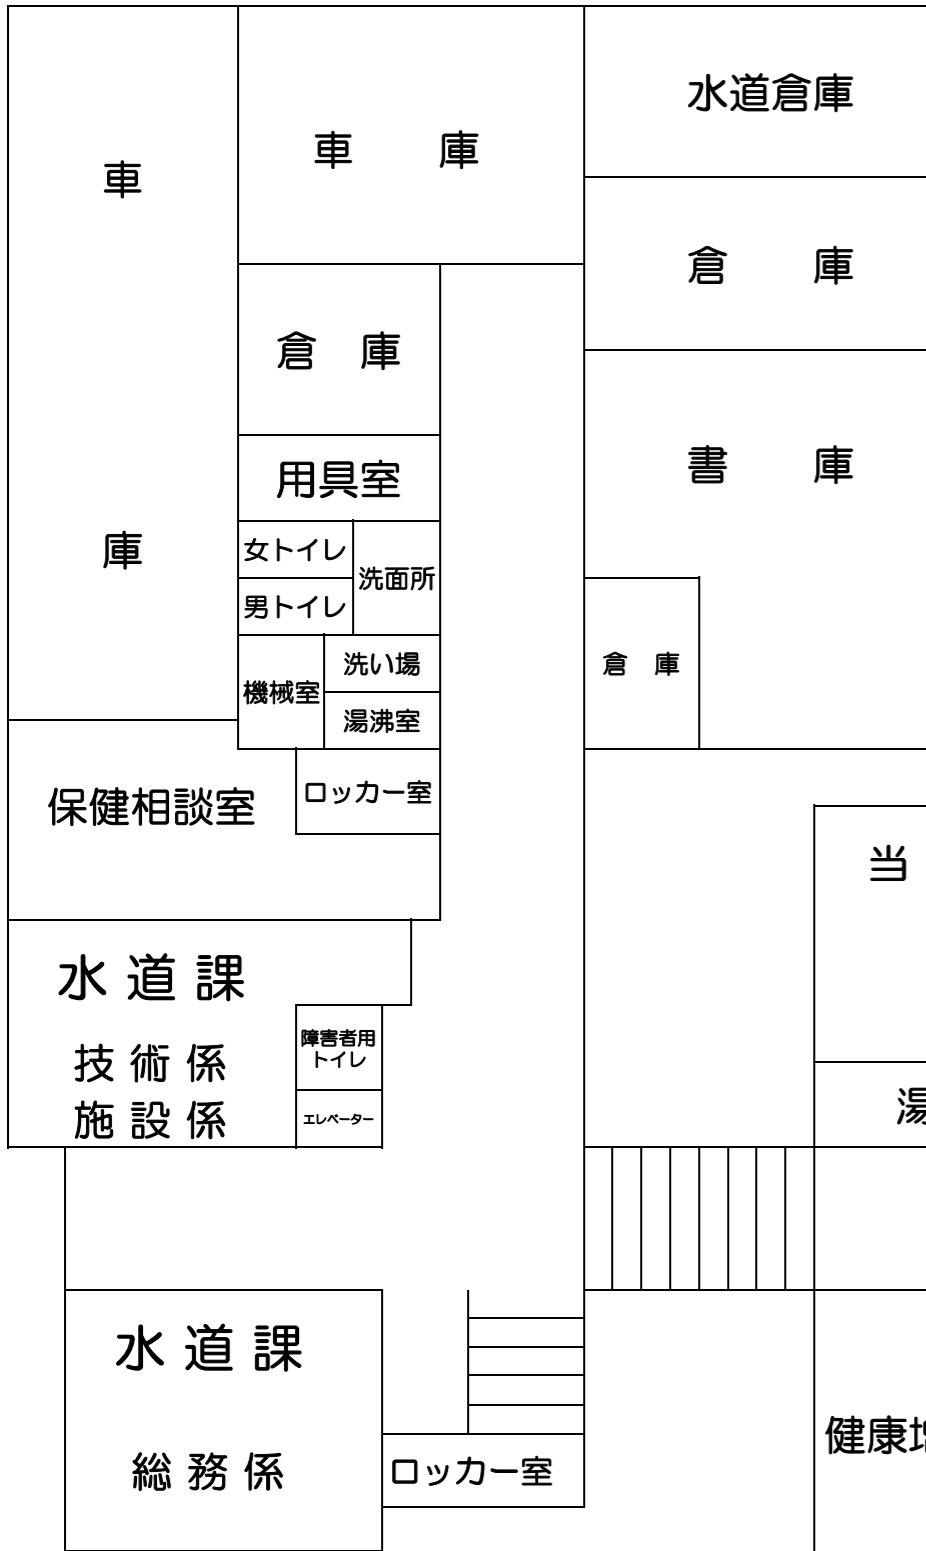


※産業振興課・農業委員会・ダム対策室・建設課は道路向かいの第2別館です。

本館1階

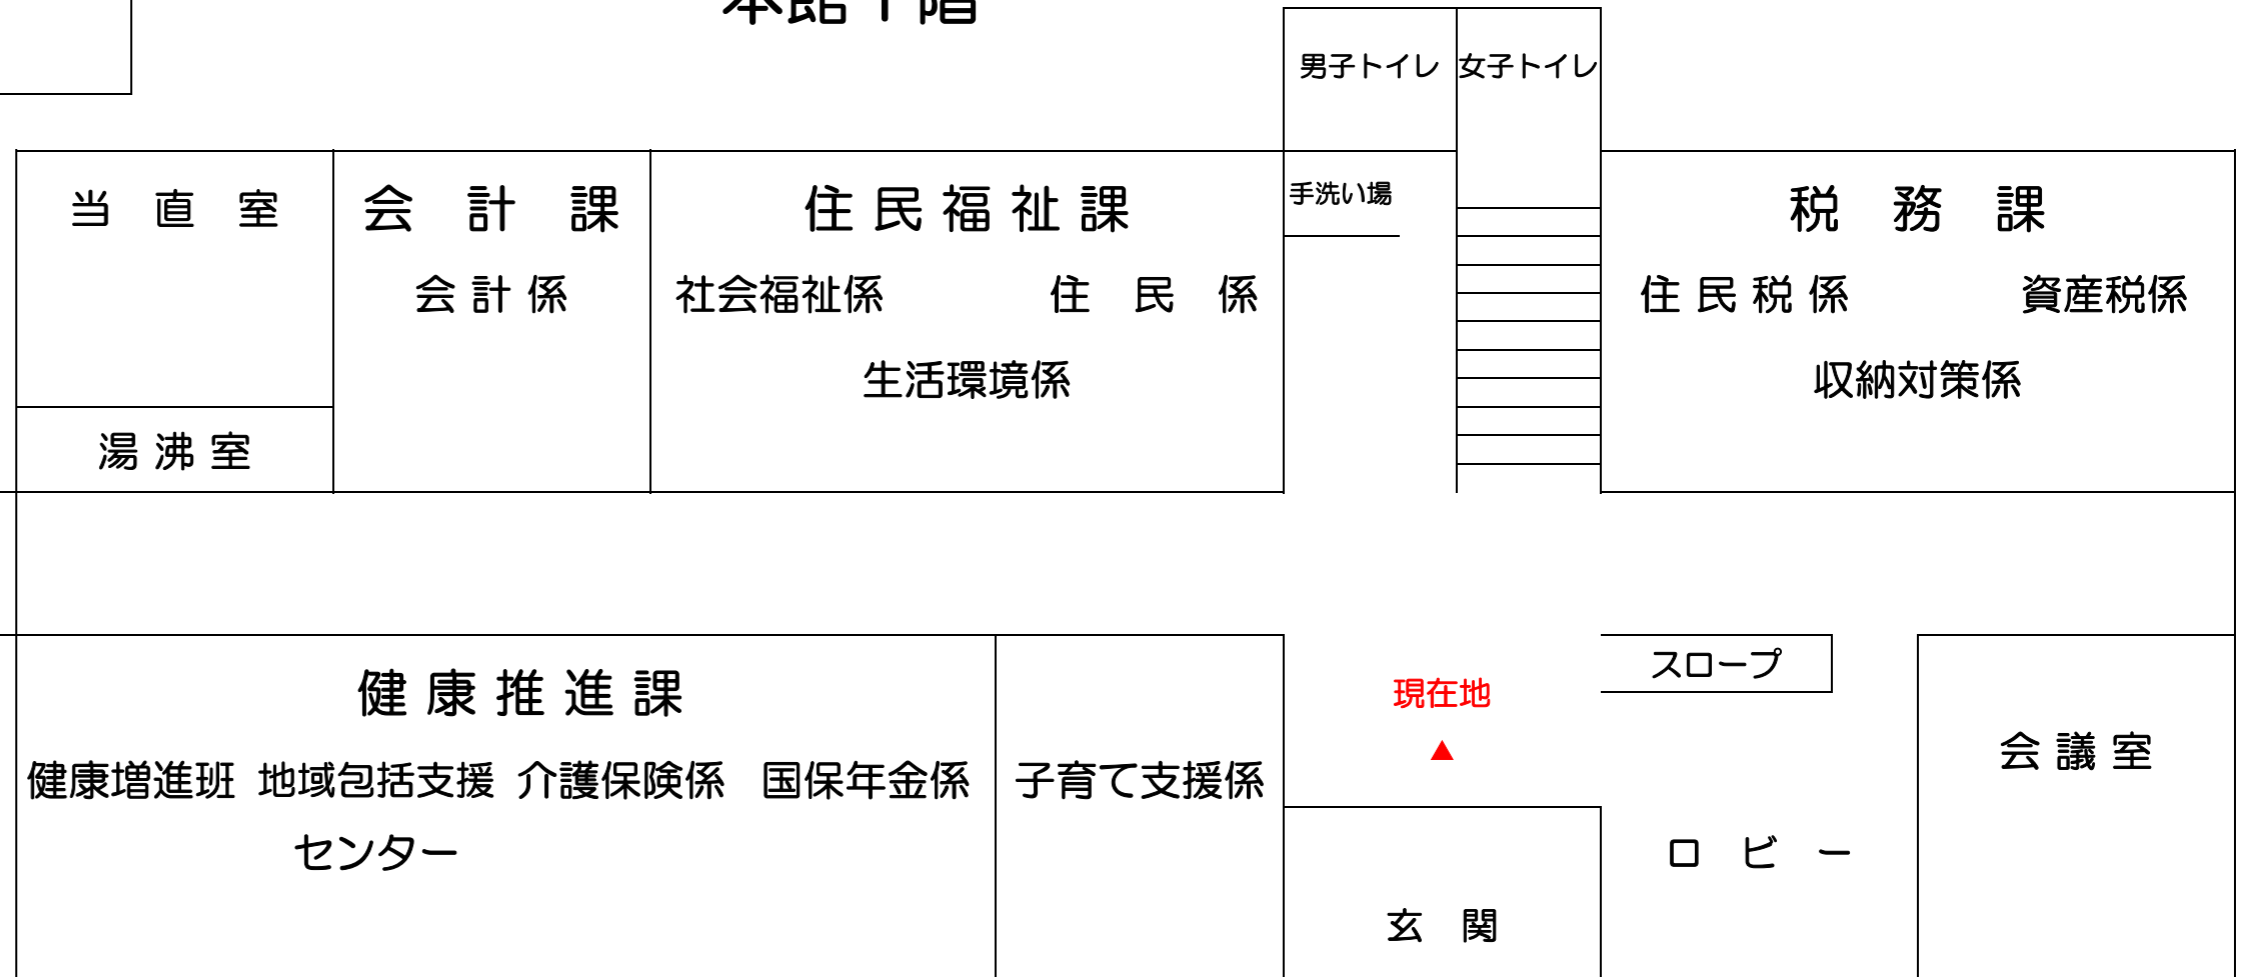

別館2階

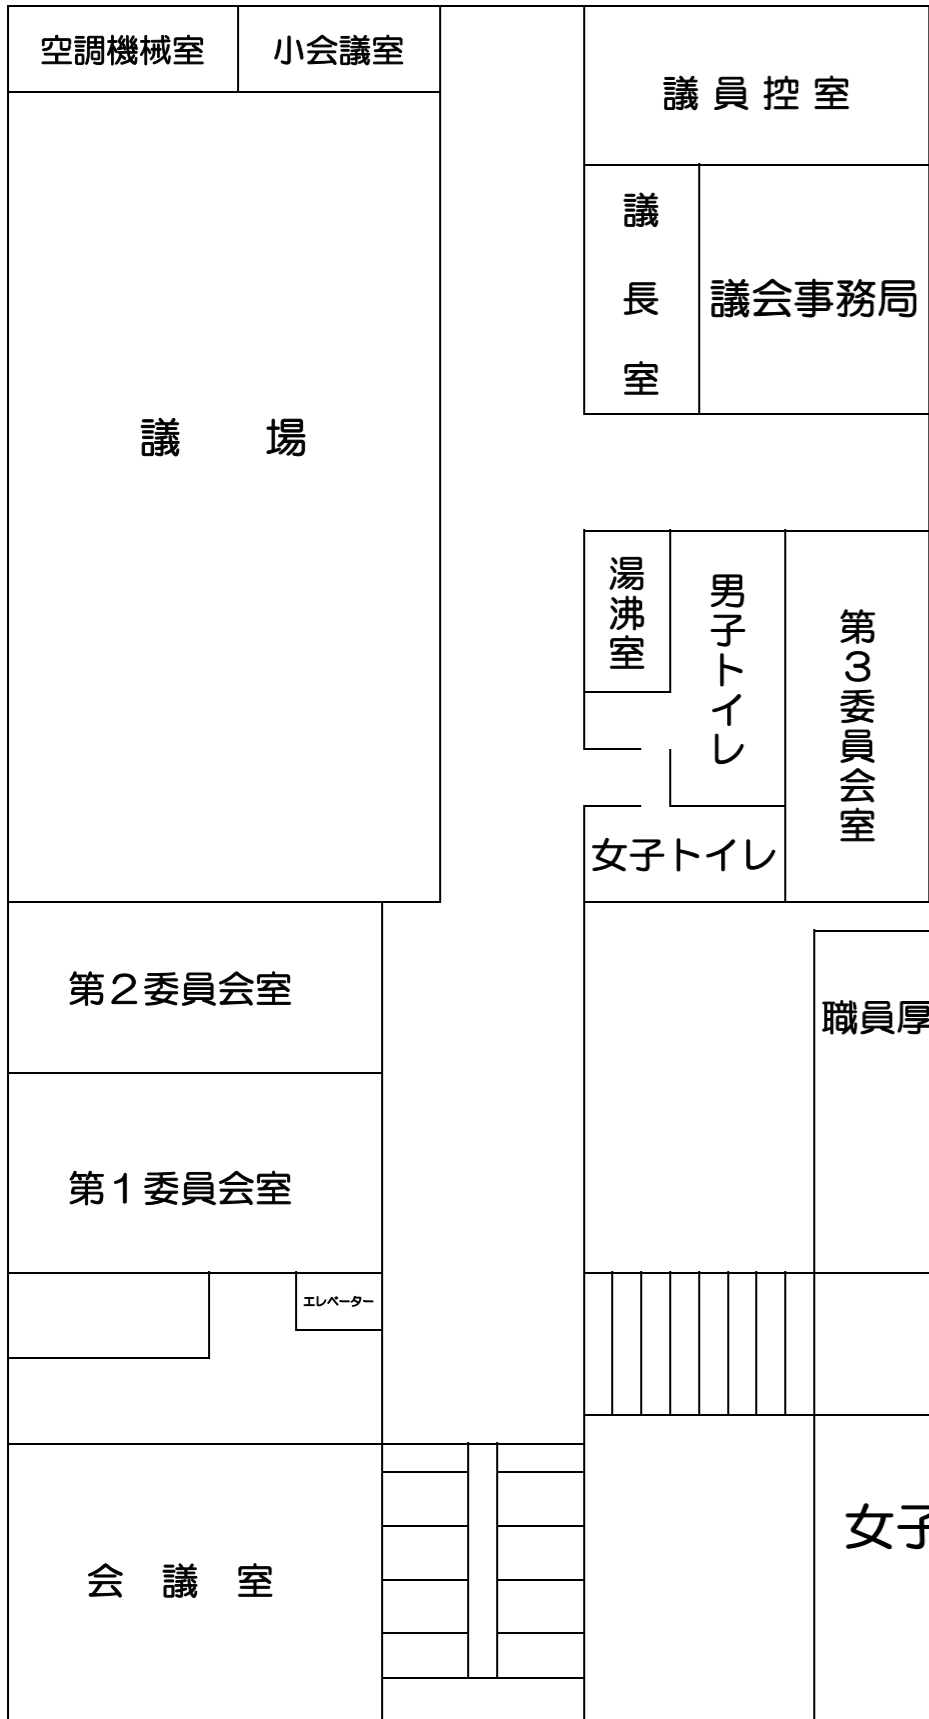

庁舎案内図

本館2階

