

別館 1階



庁舎案内

本館 1階




※ EVは、エレベータを示す。

別館 2階



※ 農林水産課・農業委員会・ダム対策室・建設課は、本館正面の道路向かいの建物（第2別館）です。

本館 2階

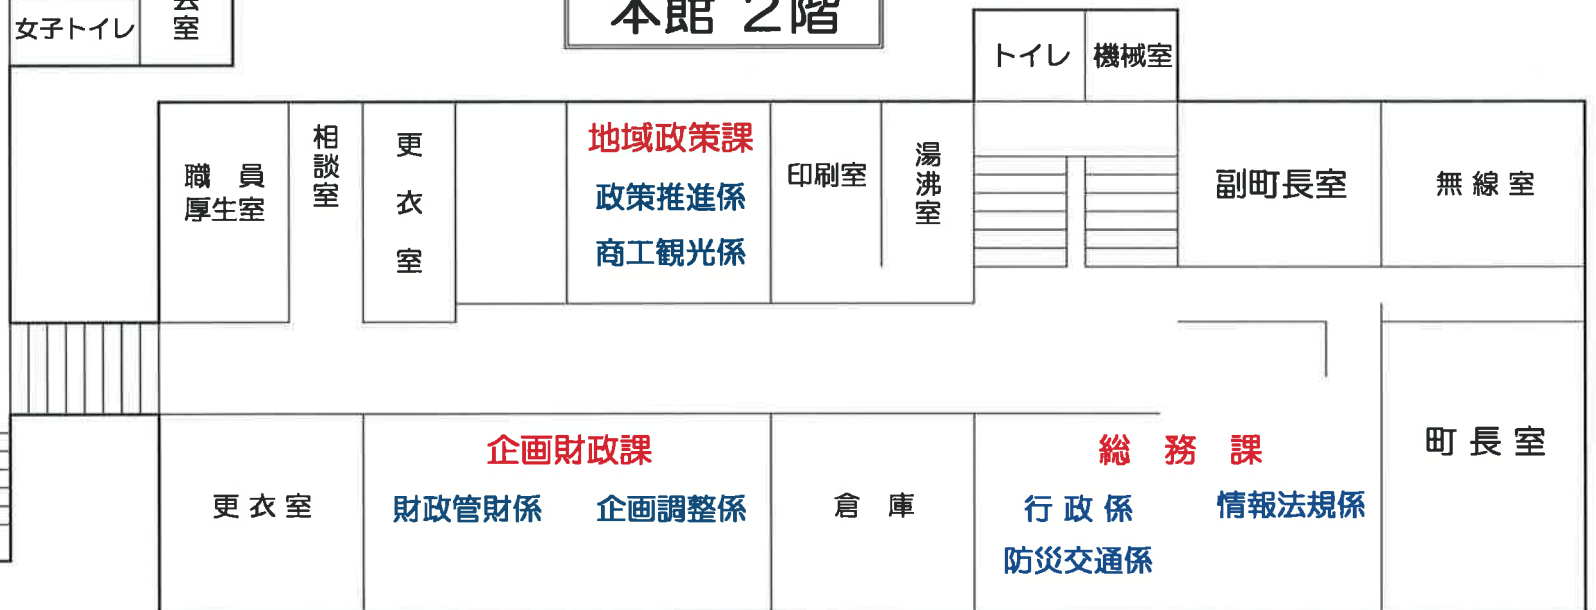

※ EVは、エレベーターを示す。