



庁舎案内

第2別館仮執務室案内


1階

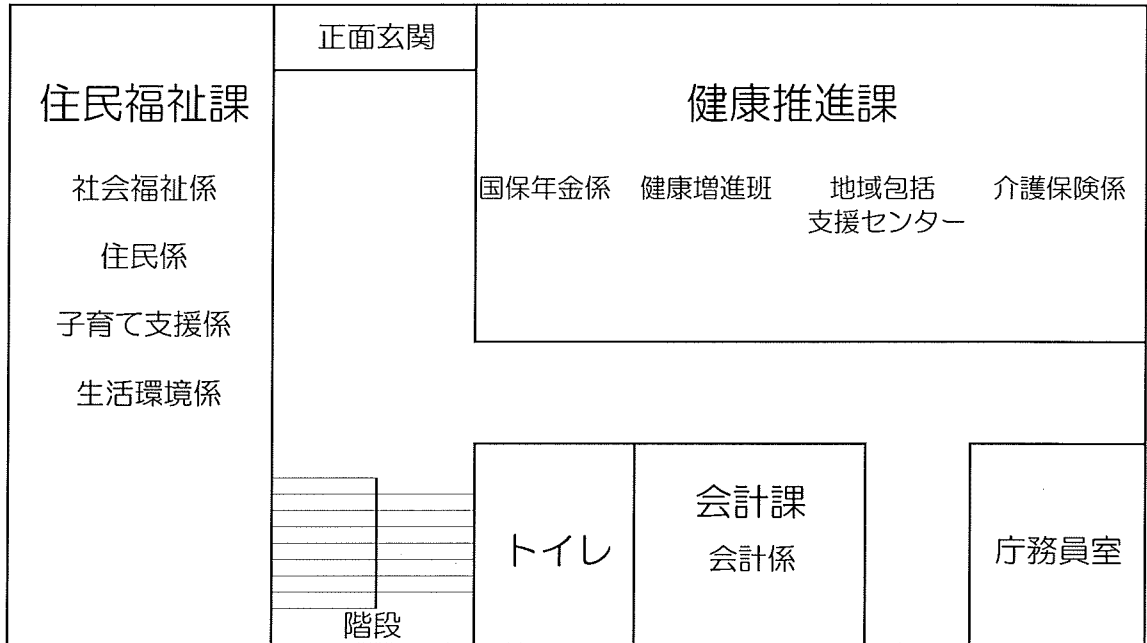

2階

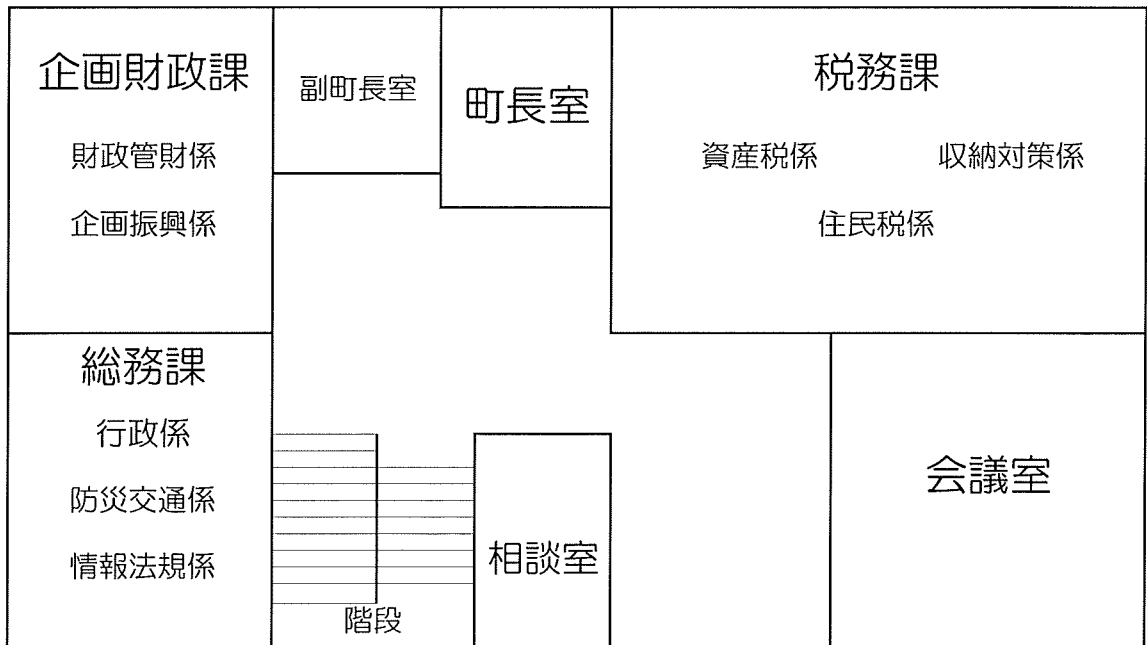

別館 1階

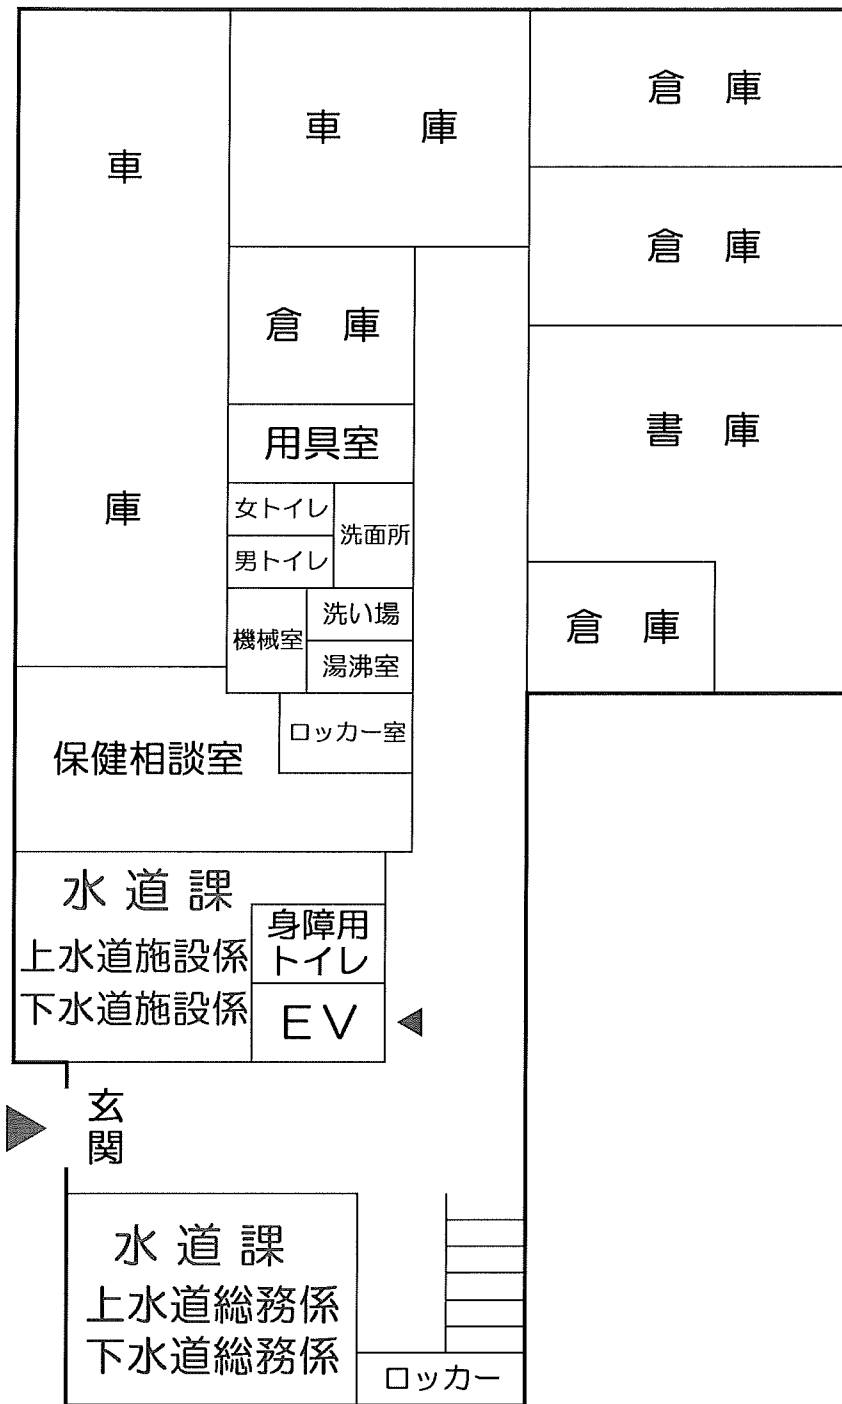

別館 2階



※ 産業振興課・農業委員会・ダム対策室・建設課は、郷土資料館内です。

※ EVは、エレベータを示す。